


**CONVENCIONES TOPOGRAFICAS**

- Curva de Nivel
- Quebradas
- Rio
- Camino
- Carretera sin Pavimentar
- Carretera Pavimentada
- Casas
- Escuela
- Hospital
- Clínica
- Zona suburbana (Reubicación)
- Limite Urbano

**PATRIMONIO CULTURAL**

- Casa de los Aposentos de la Hacienda
- Piedra Pintada
- Laguna del oro
- Laguna colorada

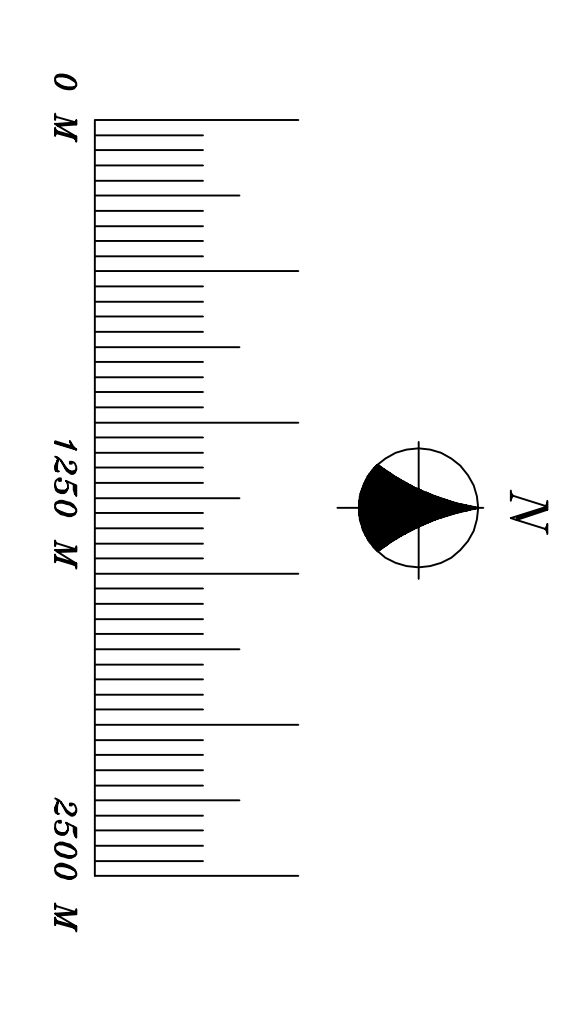

**MUNICIPIO DE TASCO**  
**ESQUEMA DE ORDENAMIENTO TERRITORIAL**  
**BASE MUNICIPAL, DISTRIBUCION POBLACIONAL**  
**Y PATRIMONIO CULTURAL**

**REALIZO:**  
 ING. OSCAR OROZCO P.  
 T.P. 1522975440 BYC

**REVISO:**  
 FUENTE:

**PLANO:** FECHA: MAYO DEL 2001 ESCALA: 1:25,000

N: 17158,000  
 E: 17139,000

MUNICIPIO DE PAZ DE RIO

MUNICIPIO DE SOCHA

MUNICIPIO DE BERRETTIA

MUNICIPIO DE COBALLE

MUNICIPIO DE CAMÉZA

MUNICIPIO DE CAMÉZA

MUNICIPIO DE SOCHA